


NOTA
* COTAS EM CENTÍMETROS, SALVO ONDE INDICADO.

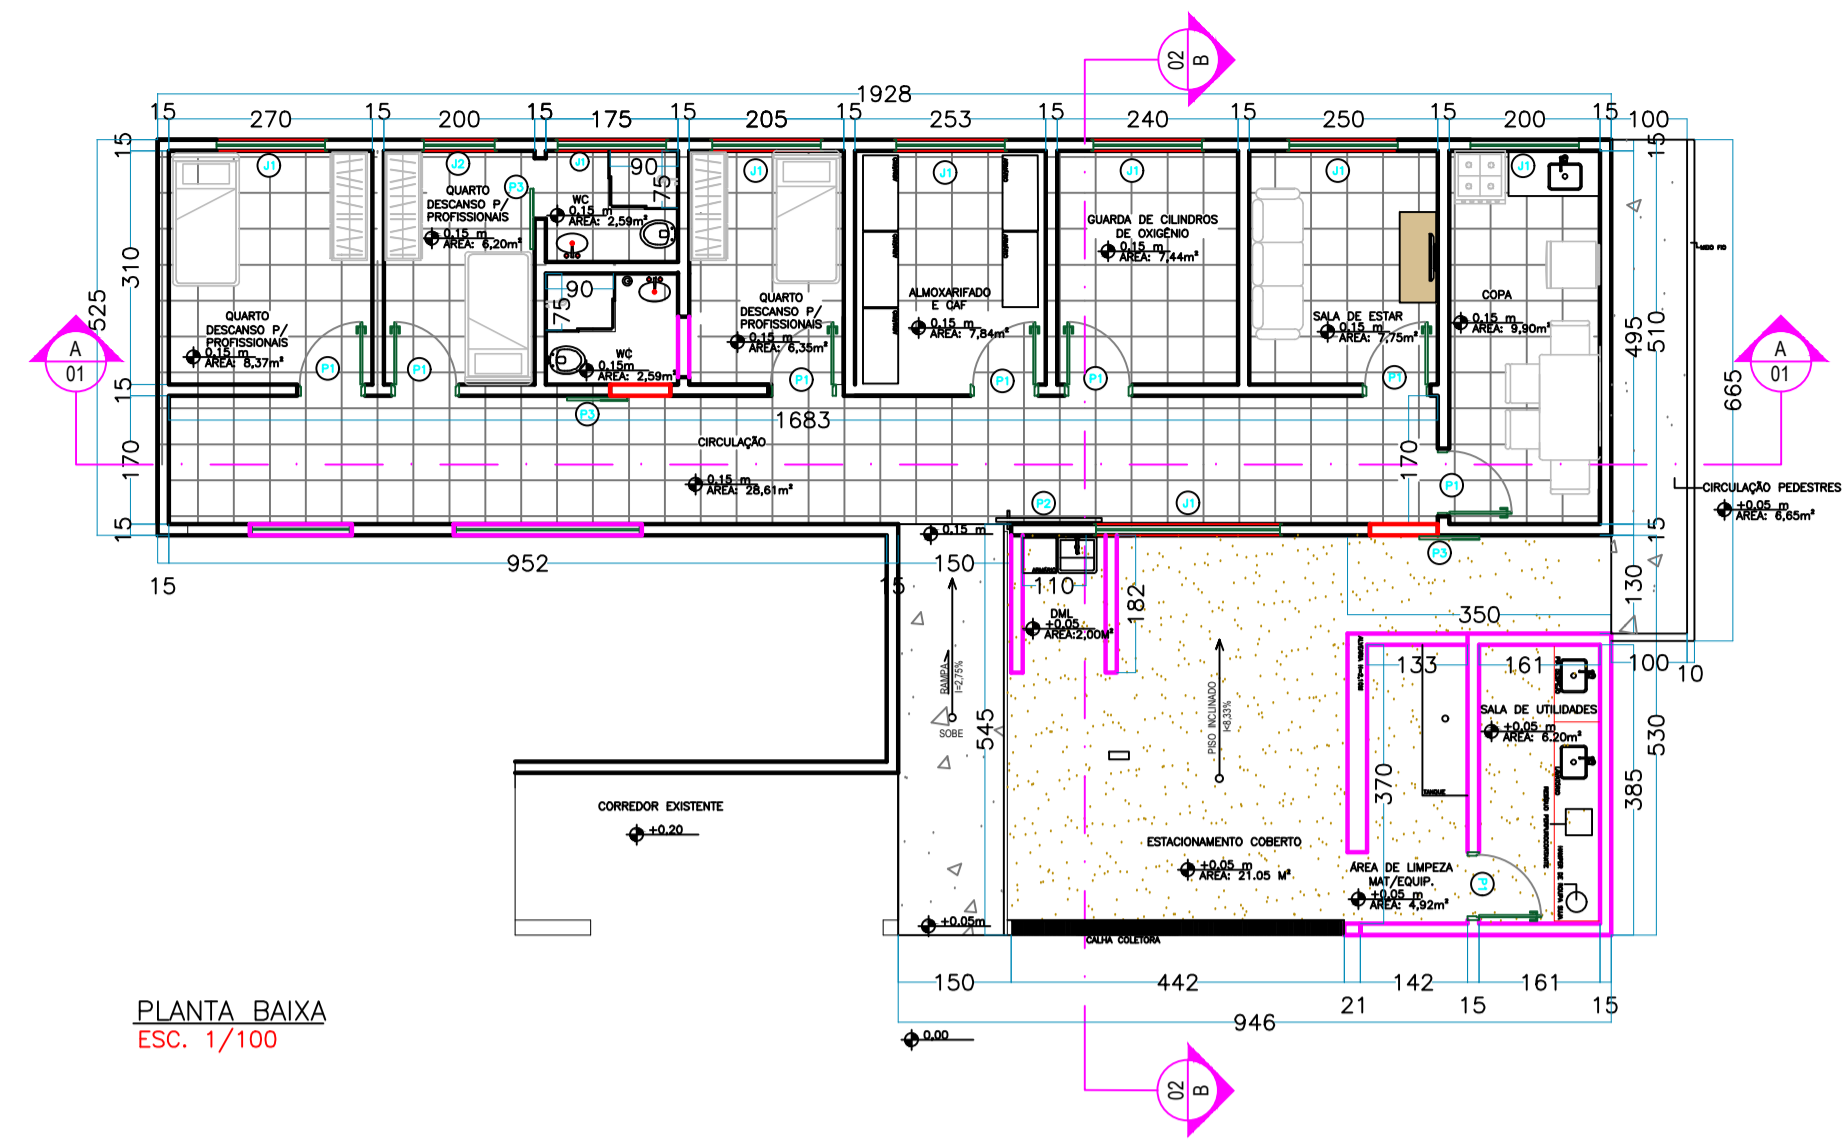

PLANTA BAIXA
ESC. 1/100


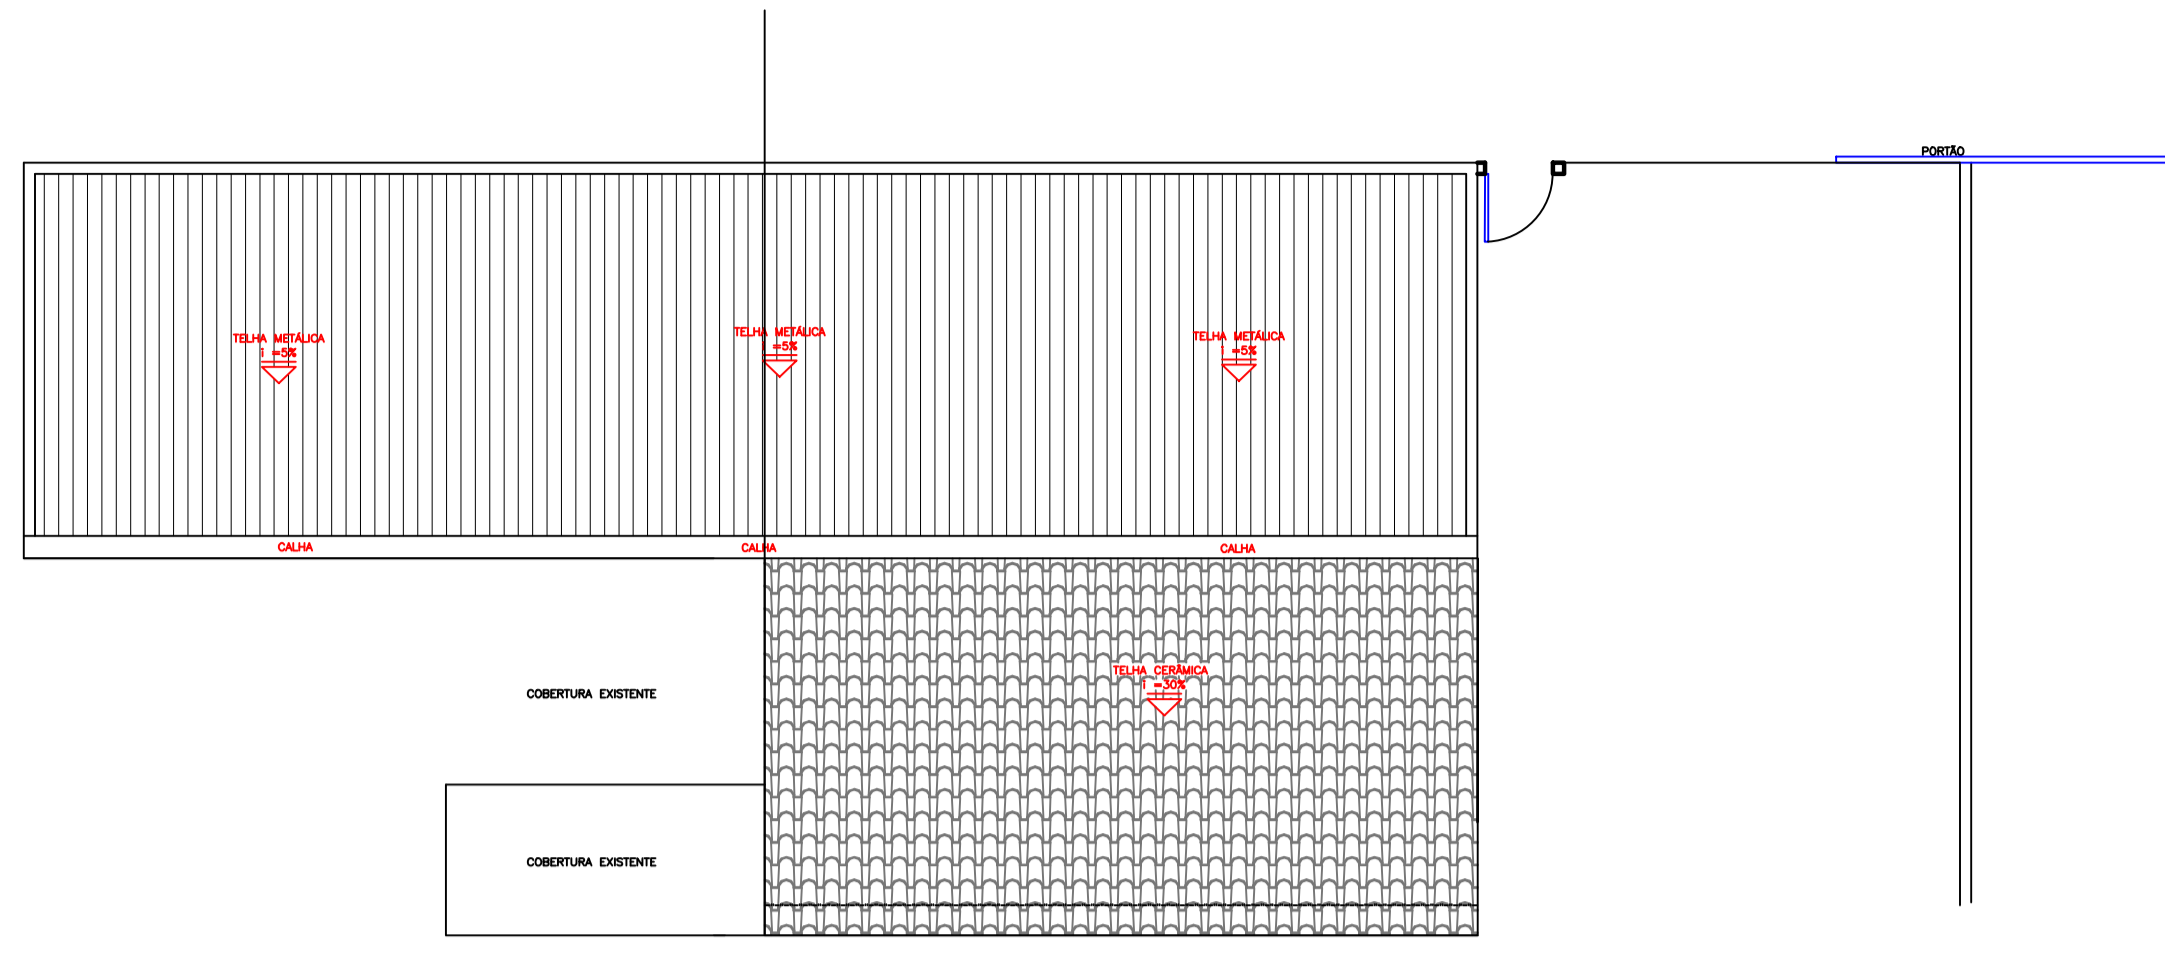



DIAGRAMA DE COBERTURA
ESC.: 1:200

QUADRO DE ESQUADRIAS							
ELEMENTO	MATERIAL	REF. (N°)	DIMENSÕES			QUANTIDADE	TIPO
			LARGURA	ALTURA	PERÍMETRO		
PORTAS	MADERA	P1	80	210	-	8	ABRIR
		P2	160	210	-	1	CORRER OÍ FOLHA
		P3	80	210	-	3	CORRER OÍ FOLHA
JANELAS	VERRO TEMPERADO	J1	150	90	210	8	BASCULANTE COM GRADES
		J2	100	90	210	2	BASCULANTE COM GRADES
		J3	135	140	160	1	CORRER
		J4	200	140	160	1	CORRER
		J5	200	140	160	1	CORRER
		J6	200	90	210	1	BASCULANTE


LEGENDA	
	ALVENARIA EXISTENTE
	ALVENARIA A CONSTRUIR
	ALVENARIA A DEMOLIR
	GRADE DE FERRO PARA JANELA
	VIDRO TEMPERADO
	PISO IMPERMEÁVEL
	VIGA BALDRAME, PISO EM CONCRETO E/OU LAJE TETO, PLATIBANDA
	PISO EM GRANITO
	TELHA CERÂMICA 1=30%
	TELHA METÁLICA 1=3%
	RALO SIFONADO
	PONTOS DE VENTILAÇÃO MECÂNICA

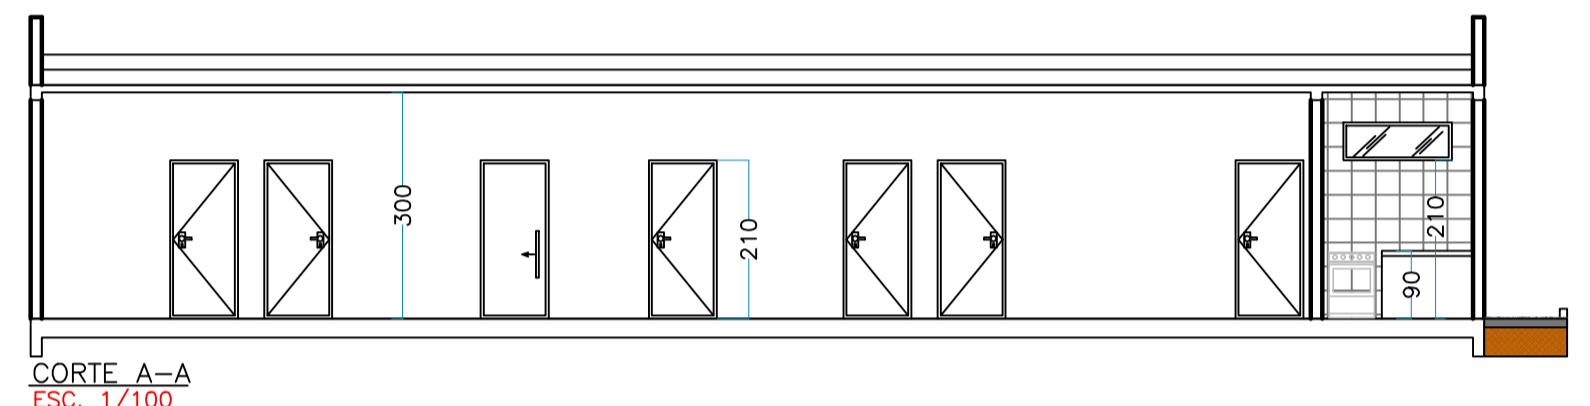


CORTE A-A
ESC. 1/100

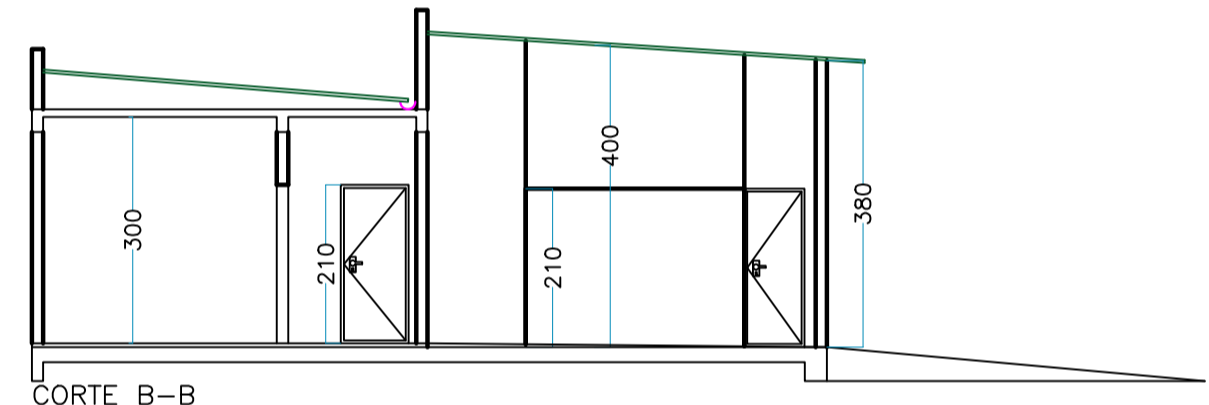

CORTE B-B
ESC. 1/100

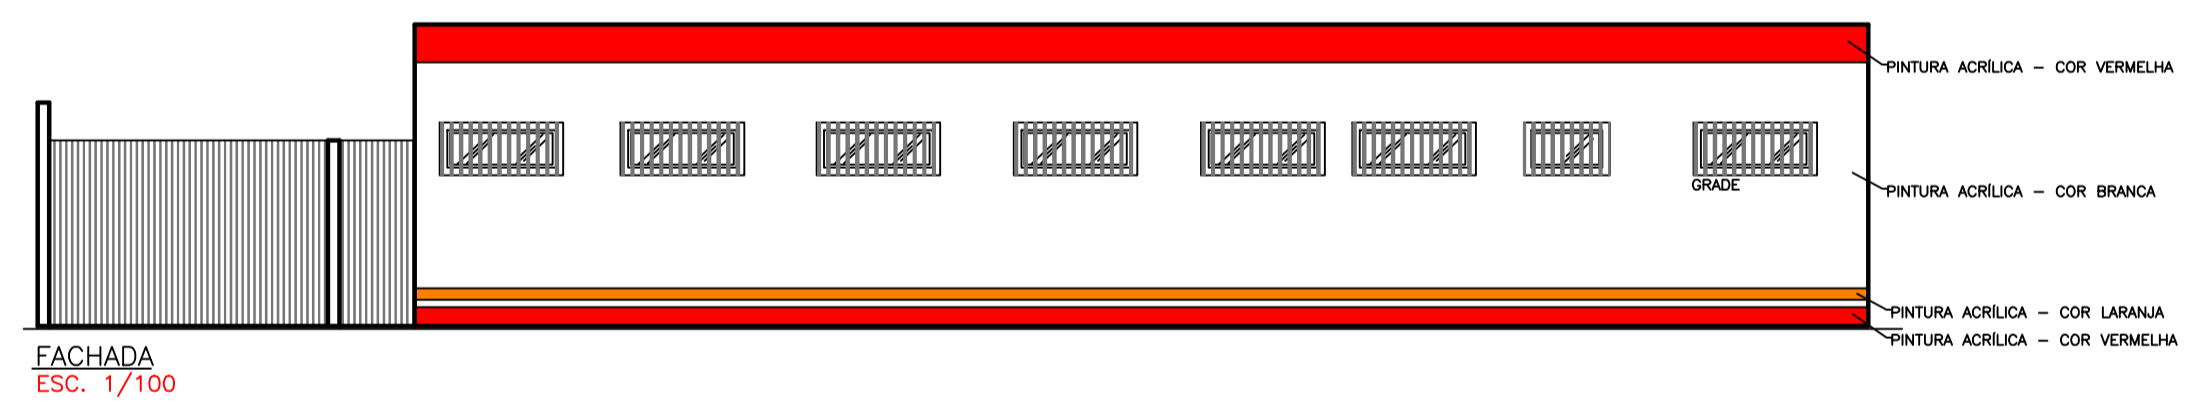


FACHADA
ESC. 1/100

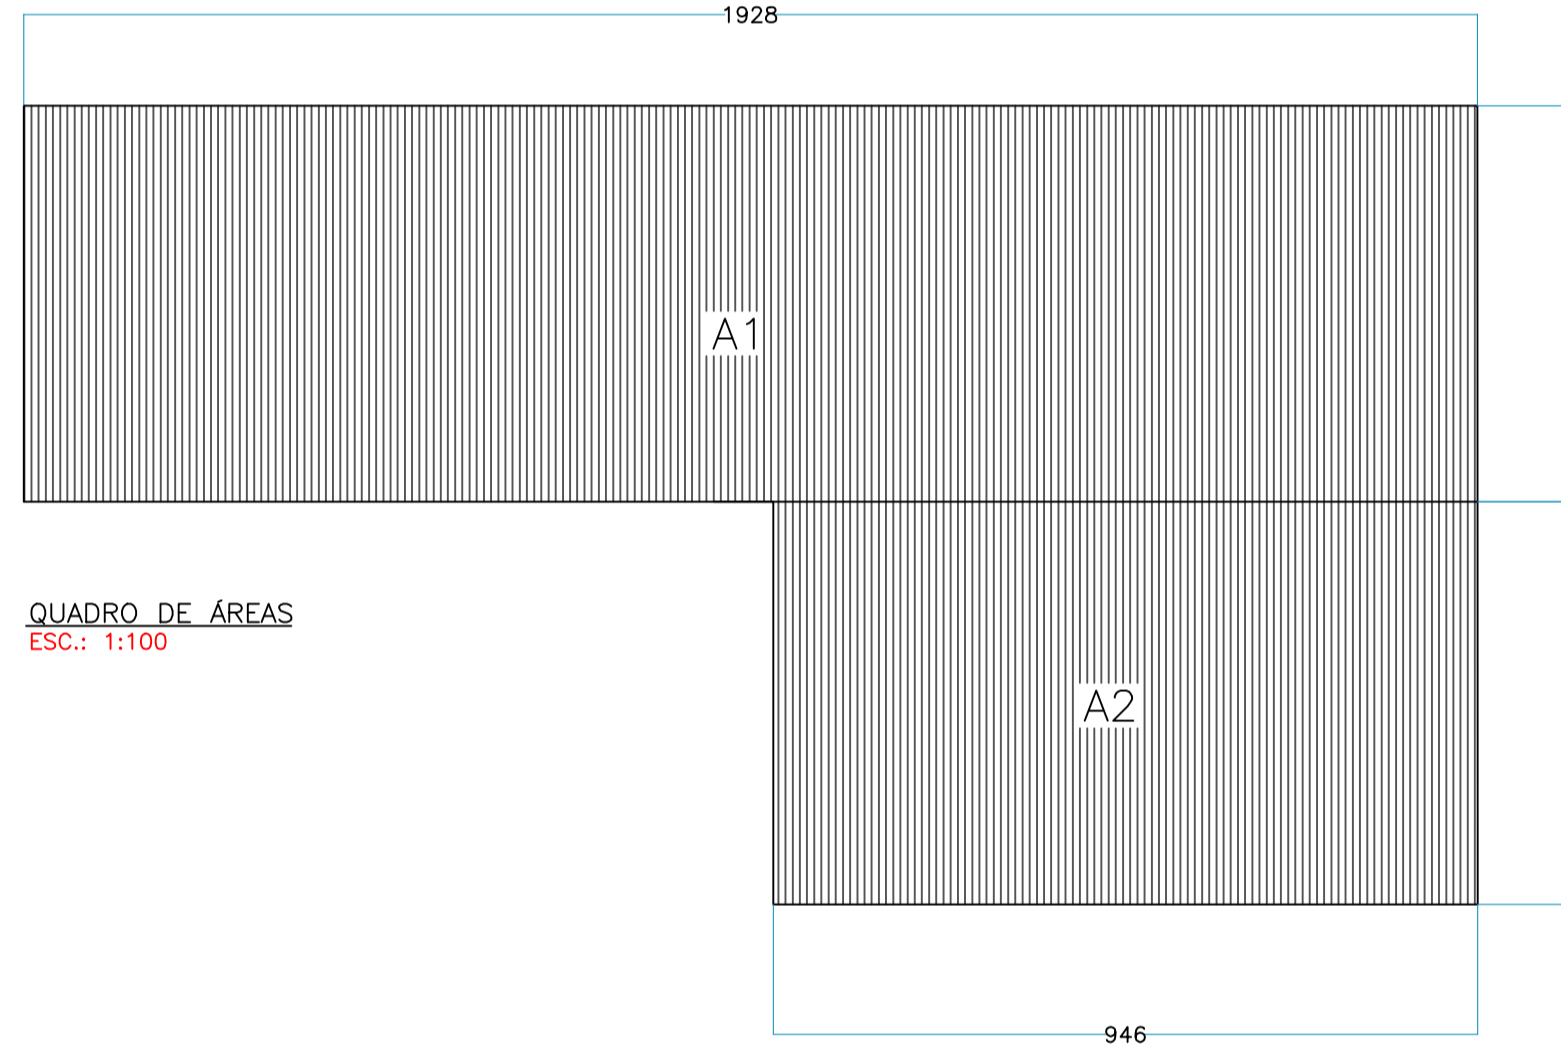


QUADRO DE ÁREAS
ESC.: 1:100

ÁREA	M²	QUADRO DE ÁREAS PARA ACERTO JUNTO A R.F.E.	M²
A1=19.28 X 5.25 =	101.22	ÁREA CONSTRUÍDA	151.36
A2=5.30 X 9.46 =	50.14	TOTAL	151.36
TOTAL	151.36	TOTAL	151.36


QUADROS DE ÁREAS_RFB

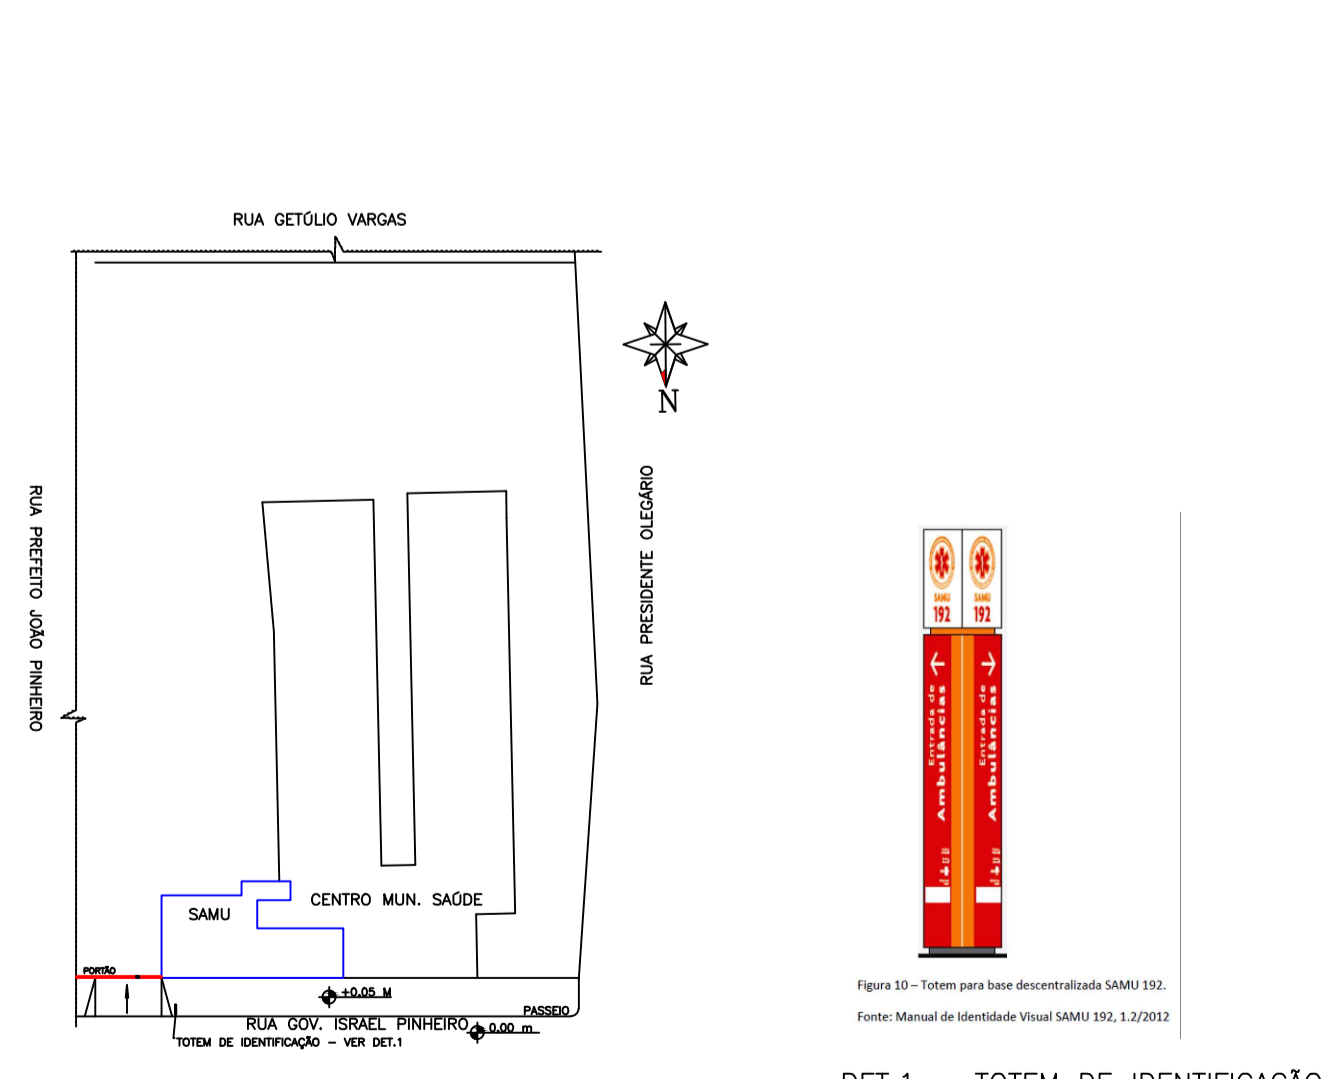

SITUAÇÃO/IMPLANTAÇÃO
SEM ESCALA

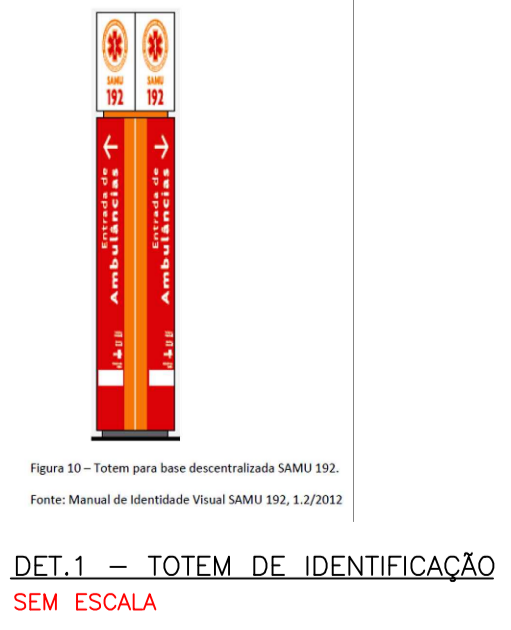

DET.1 - TOTEM DE IDENTIFICAÇÃO
SEM ESCALA

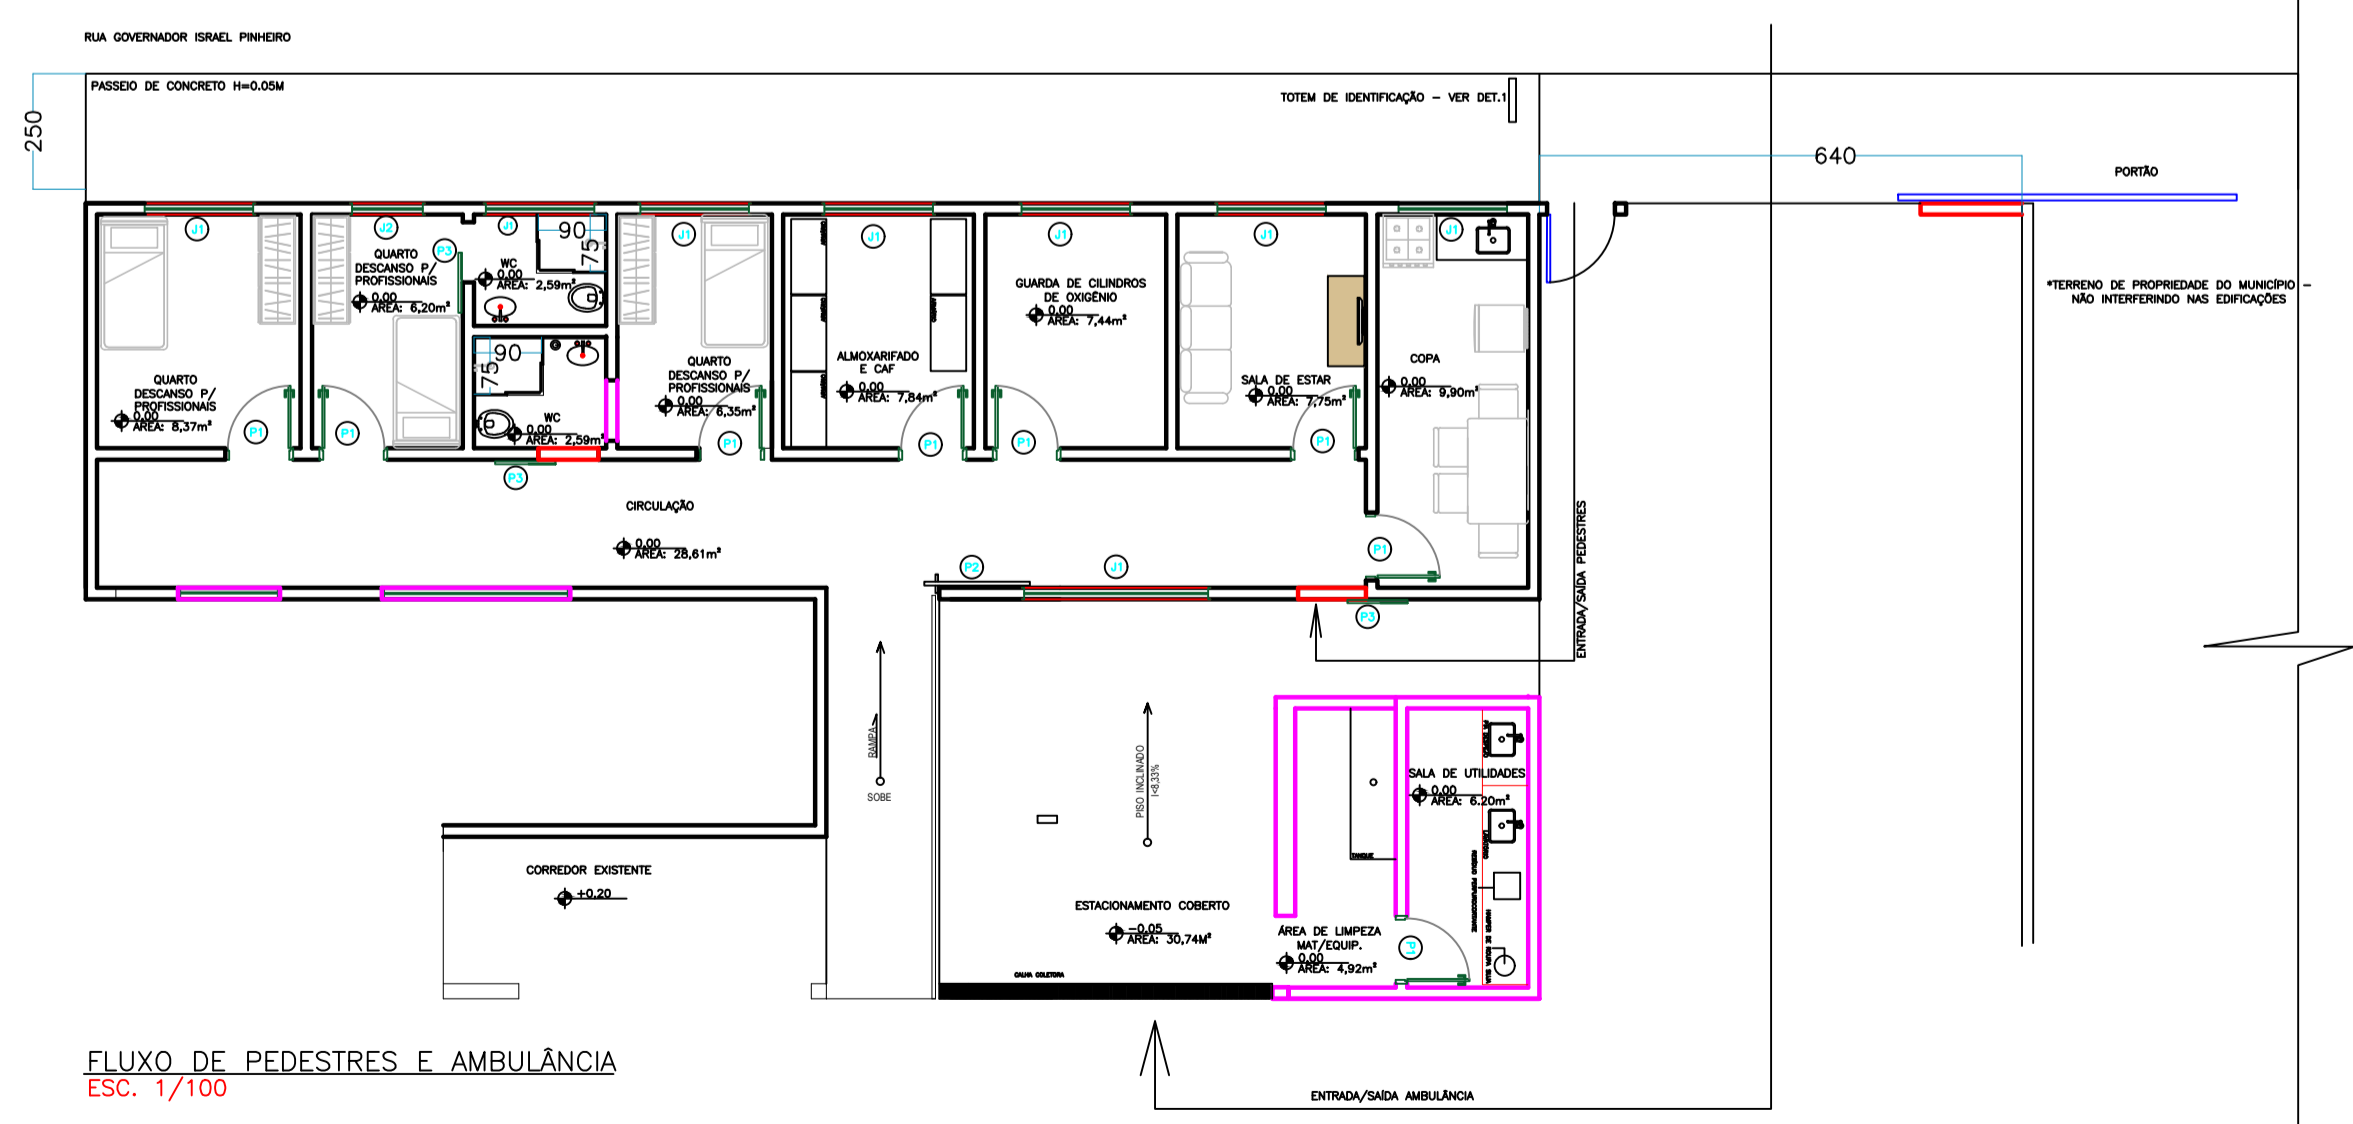

FLUXO DE PEDESTRES E AMBULÂNCIA
ESC.: 1/100

Projeto: NOME: EDINEZ MERCIEN MENDES SILVA CREA: 199.771/D ENDEREÇO: RUA MANOEL CALANGO 172 CENTRO LAGOA GRANDE MG TEL.: 34 3816 2927		
Proprietário: NOME: PREFEITURA MUNICIPAL DE LAGOA GRANDE - MG CNPJ:23.097.454/0001-28 ENDEREÇO: RUA MANOEL CALANGO, 172 - CENTRO TEL.: 34 3816-2900		
RECUO FRONTAL AFASTAMENTOS LATERAIS E DE FUNDO Nº DE UNIDADES Nº DE VAGAS GARAGENS/ ESTACIONAMENTO ZONEAMENTO COEFICIENTE DE APROVEITAMENTO TAXA DE OCUPAÇÃO ALTURA DA EDIFICAÇÃO	DECLARAÇÕES: O(S) PROPRIETÁRIO(S) E O(S) RT(S) DECLARAM ESTAR CIENTES QUE: A APROVAÇÃO DESTA PROPOSTA NÃO SIGNIFICA O RECONHECIMENTO DA PREFEITURA DO DIREITO DE PROPRIEDADE DO TERRENO. HÁBITO-SE SÓ SERÁ FORNECIDO PARA: H) PROJETOS EXECUTADOS SEM MODIFICAÇÕES; H) REDE DE ÁGUAS PLUVIAIS NA LIGADA A REDE DE ESGOTO E VICE-VERSA; H) PLANTIO DE 01 ARBÓRE PARA CADA 12,00 M DE PASSO DE PAVIMENTADO. DEVERÁ SER MANTIDA PARA FISCALIZAÇÃO NA OBRA UMA VIA DESTE DOCUMENTO E O RESPECTIVO ALVARÁ DE LICENÇA.	OBS: PREFEITURA
PROJETO DE ADEQUAÇÃO		DESTINAÇÃO SAÚDE
CONTEÚDO PLANTA BAIXA, CORTES, FACHADA, IMPLANTAÇÃO	ESCALA INDICADA	Nº DE PAV. 01
LOGRADOURO RUA PRESIDENTE OLEGARIO, 615 CÉU AZUL LAGOA GRANDE-MG		DATA 09/03/2021
INSCRIÇÃO CADASTRAL		PRANCHA 01/01
ÁREA A CONSTRUIR ÁREA DO TERRENO	ÁREA INCLUSA ÁREA LÍQUIDA	ÁREA ACRESCIM ÁREA A DESCONTAR ÁREA TOTAL 151.36 M²
CONSTRUÇÃO		FOLHA A1