




D Corte DD
Escala: 1:100

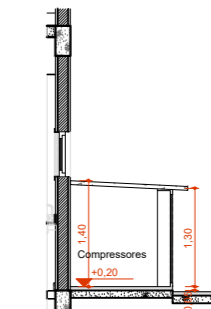


E Corte EE
Escala: 1:100

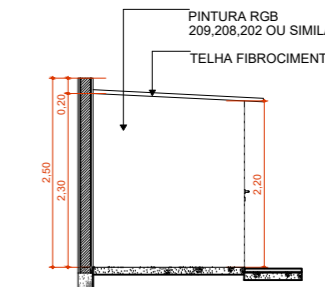


F Corte FF
Escala: 1:100

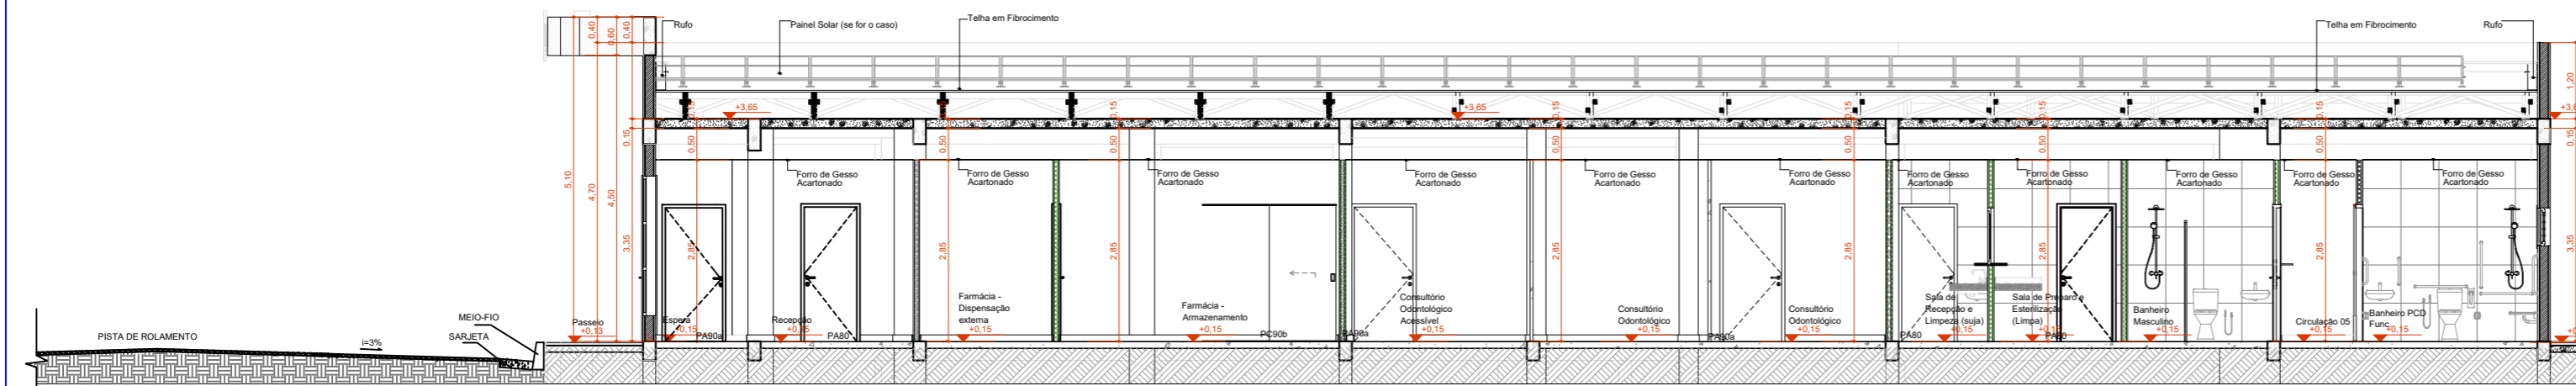

C Corte CC
Escala: 1:100

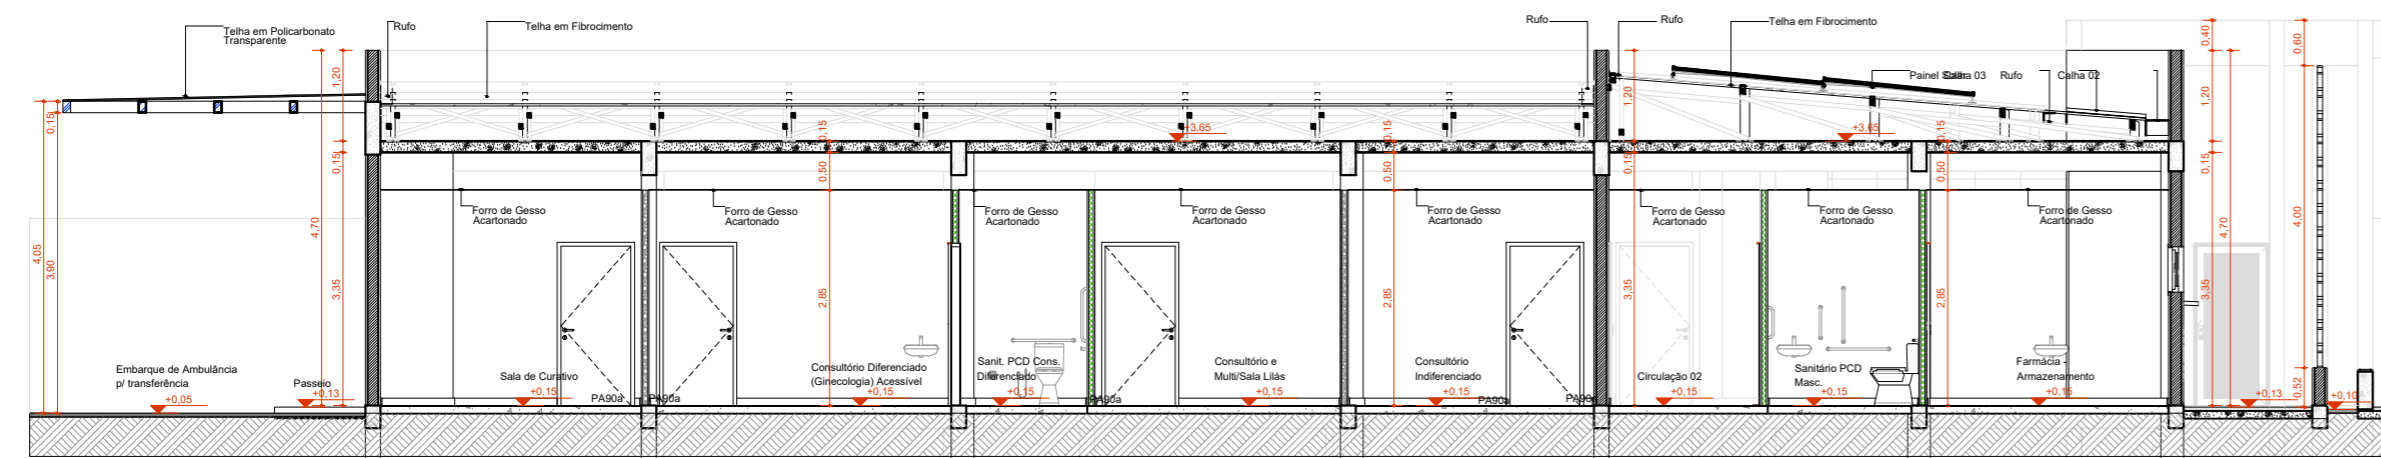

B Corte BB
Escala: 1:100

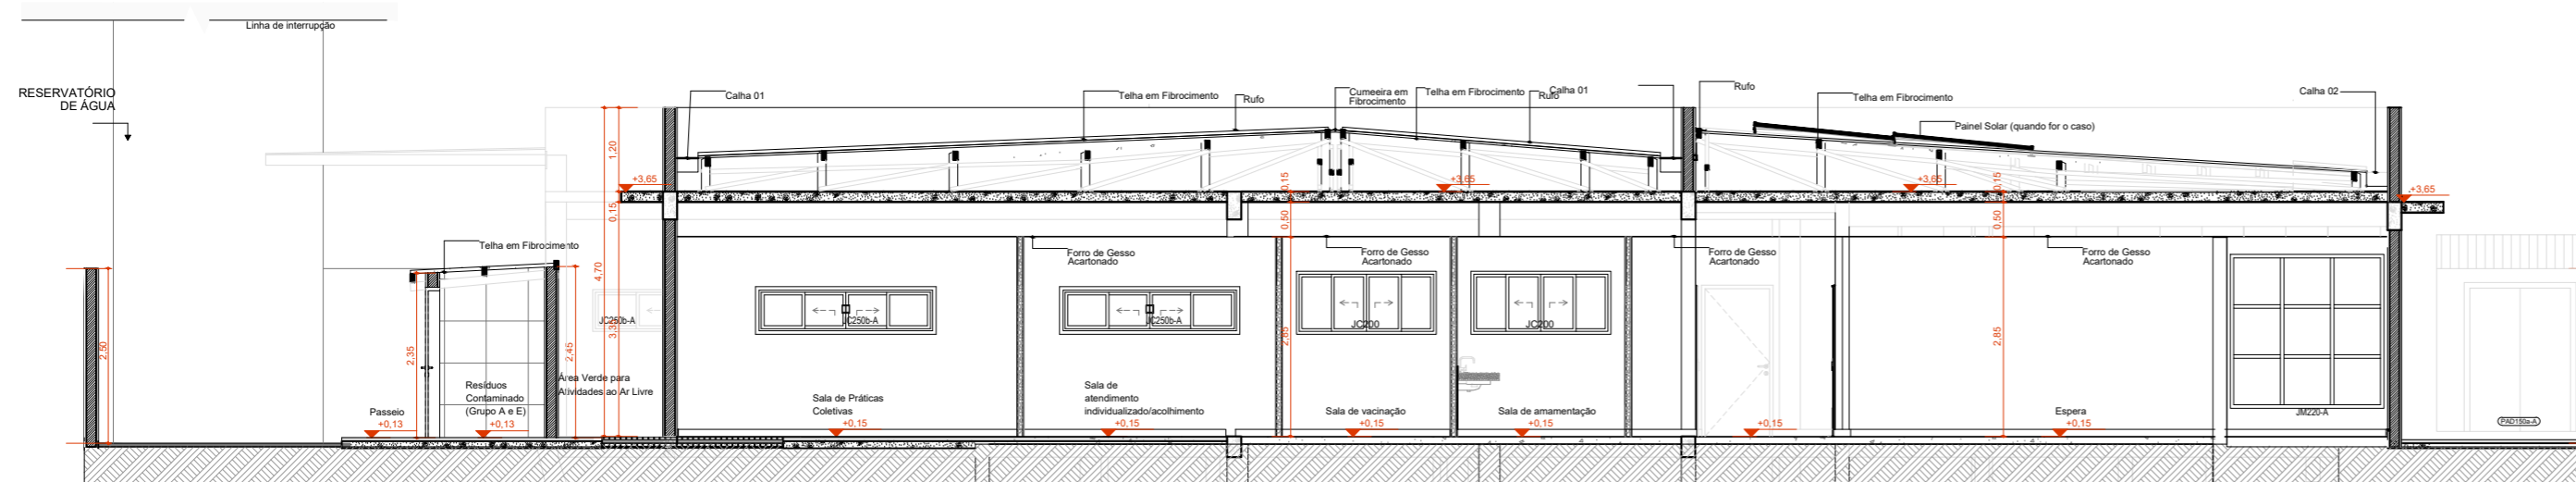

A Corte AA
Escala: 1:100

ESPAÇO PARA USO DA VISA	IDENTIFICAÇÃO DO ESTABELECIMENTO	
	RAZÃO SOCIAL: UBS BAIRRO VEREDAS DO MUNICÍPIO DE LAGOA GRANDE-MG	NOME FANTASIA: UBS BAIRRO VEREDAS
UNIDADES/SETORES:	CNPJ/CPF: 19.406.553/0001-77	
ÁREAS:	A CONSTRUIR: 493,25 m ²	A ADEQUAR/REFORMAR: m ²
LOGRADOURO: AVENIDA SANTOS DUMONT, SN	COMPLEMENTO:	NÚMERO: SN
BAIRRO/DISTRITO: VEREDAS	MUNICÍPIO/ESTADO: LAGOA GRANDE - MG	CEP: 38.755-000
RESPONSÁVEL LEGAL PELO ESTABELECIMENTO: ÉLIDA GONÇALVES BARBOSA	ASSINATURA:	
CPF: 101.980.346-01		
RESPONSÁVEL TÉCNICO PELO PROJETO ARQUITETÔNICO		
NOME: EDIENEZ MÉRCIEN MENDES SILVA		
CAU/CREA: 199771/D-MG		
ASSINATURA:		
CONTEUDO DA FOLHA:	DATA: 13/01/2025	
CORTES - UNIDADE BÁSICA DE SAÚDE TIPO II - BAIRRO VEREDAS		FOLHA Nº: 01/01