

PLANTA BAIXA
ESC:1:50



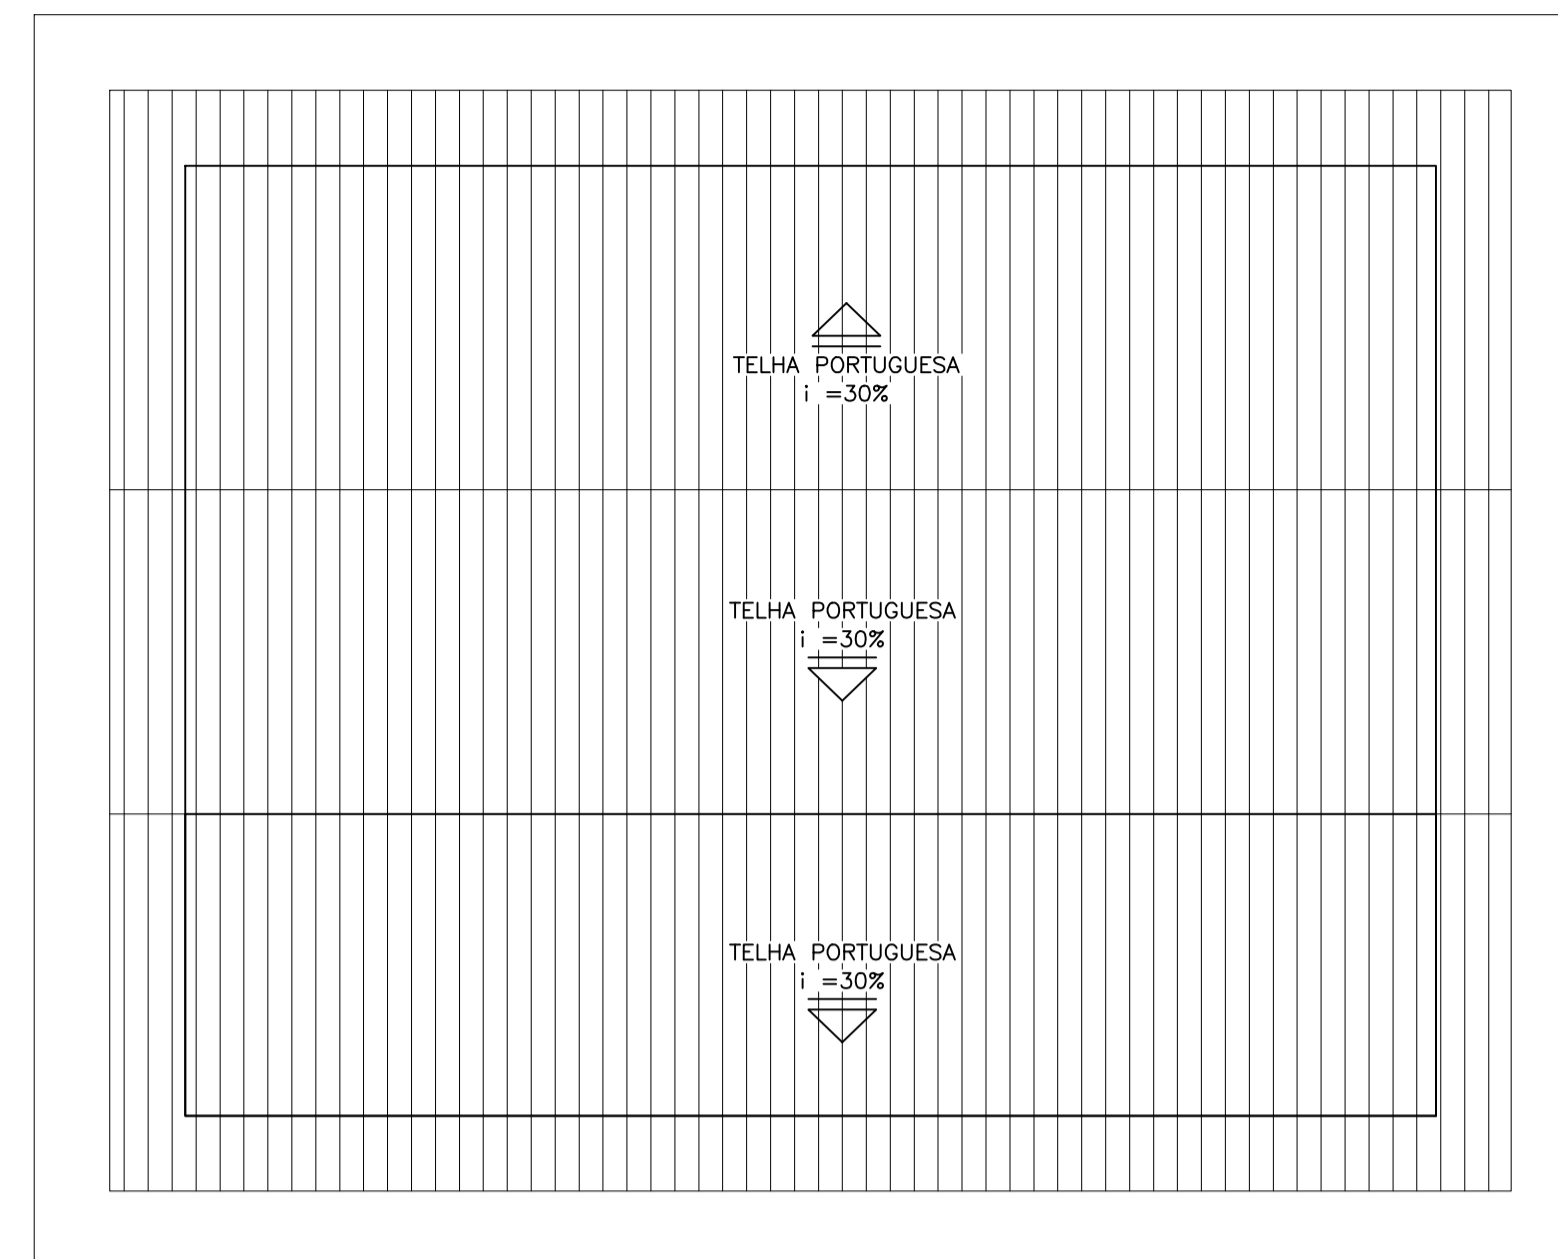



DIAGRAMA DE COBERTURA
ESC:1:50

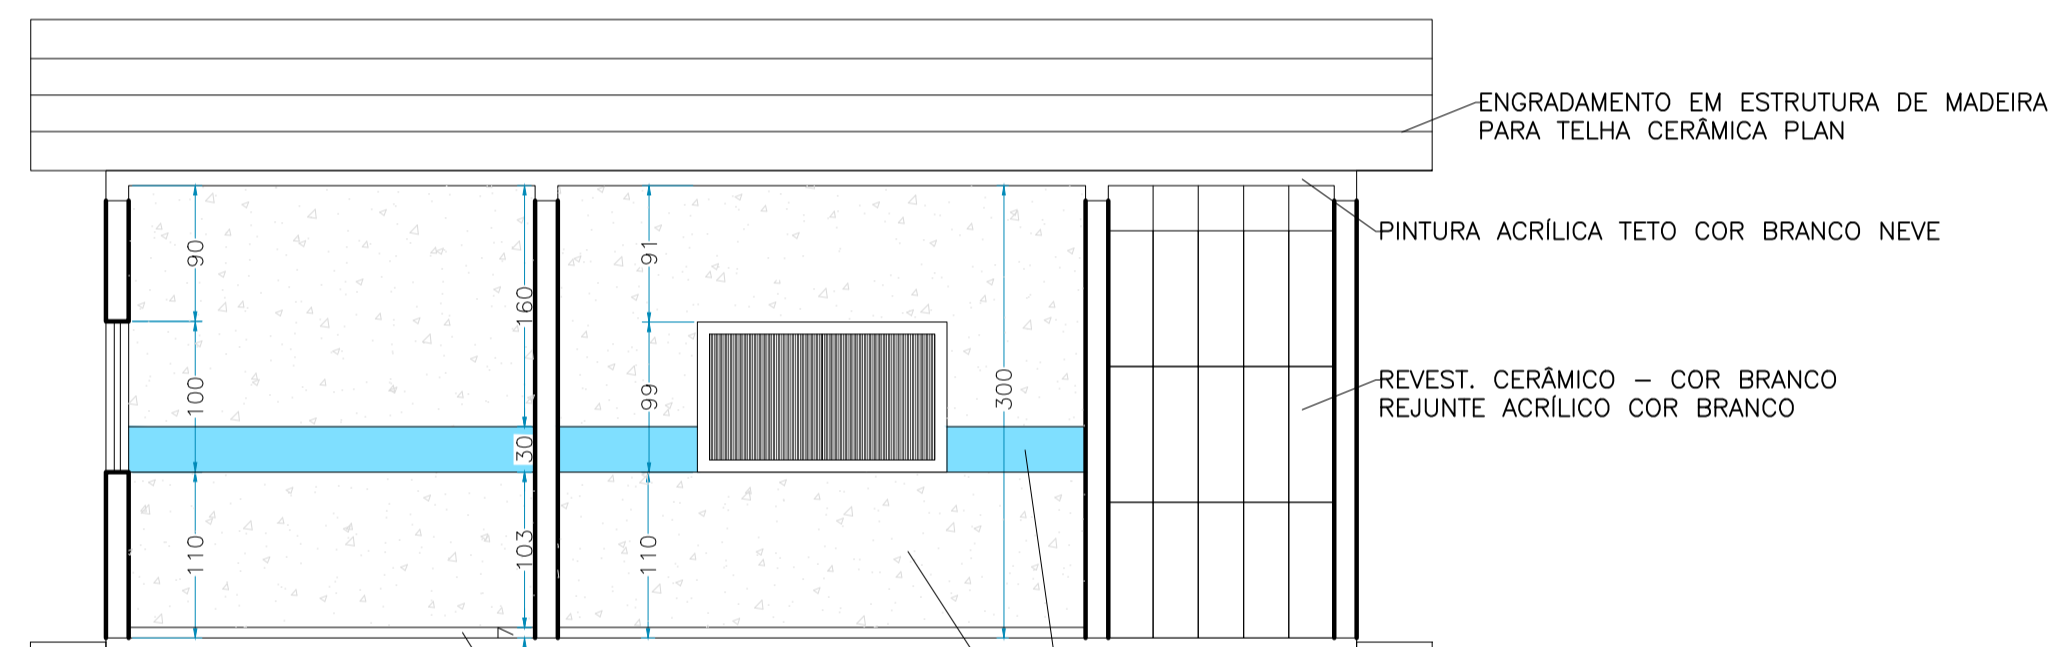

CORTE A-A
ESC:1:50

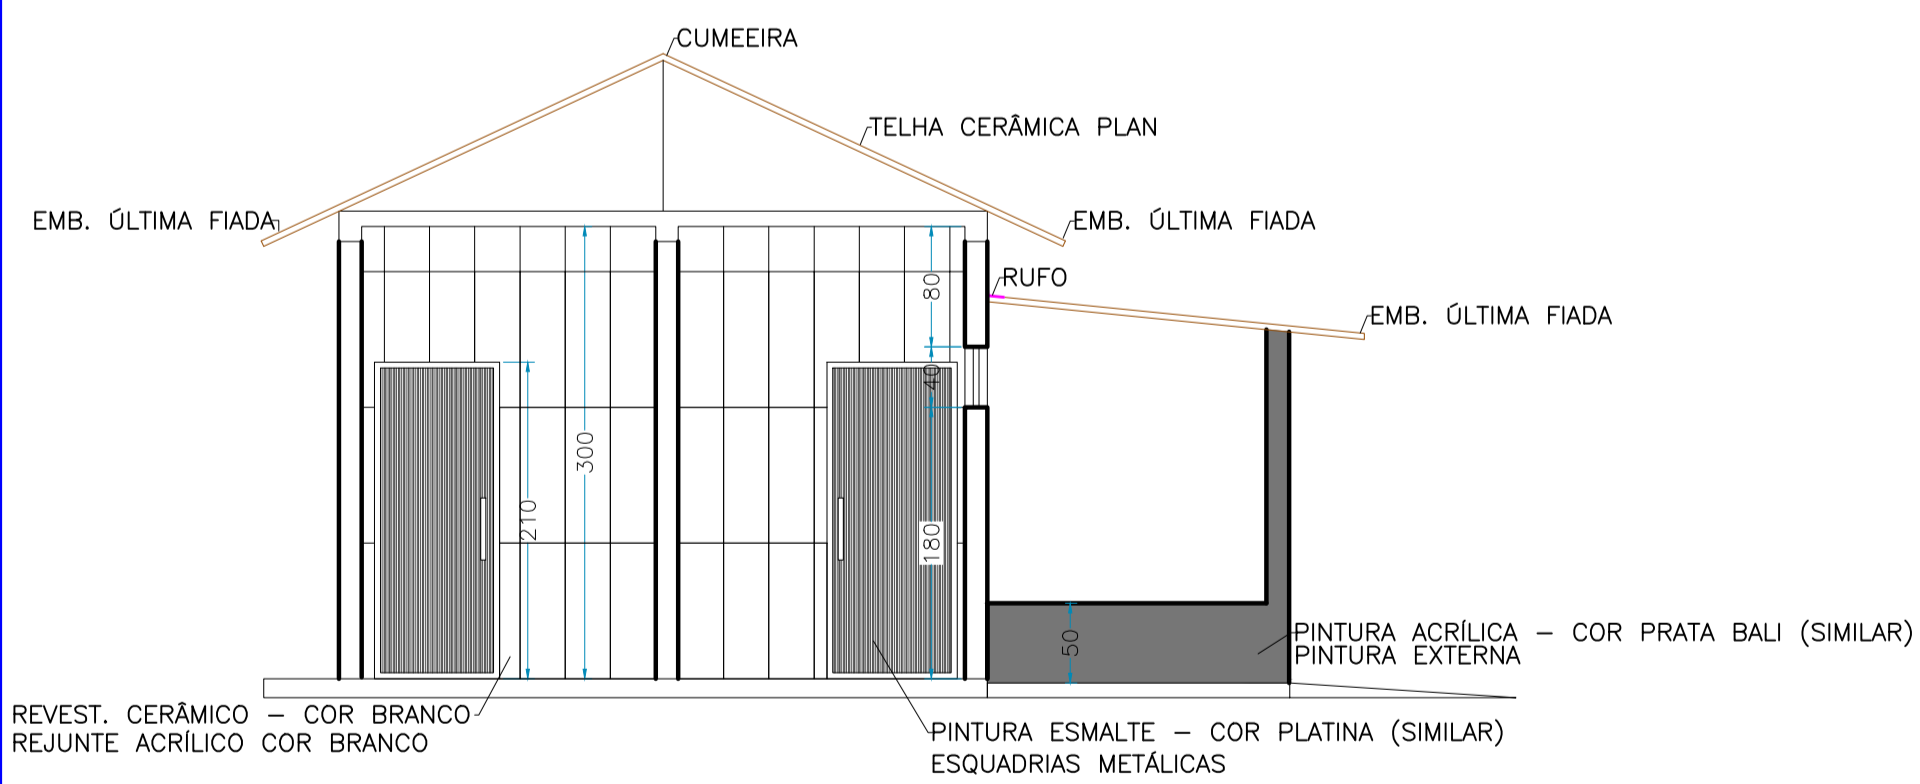

CORTE B-B
ESC:1:50

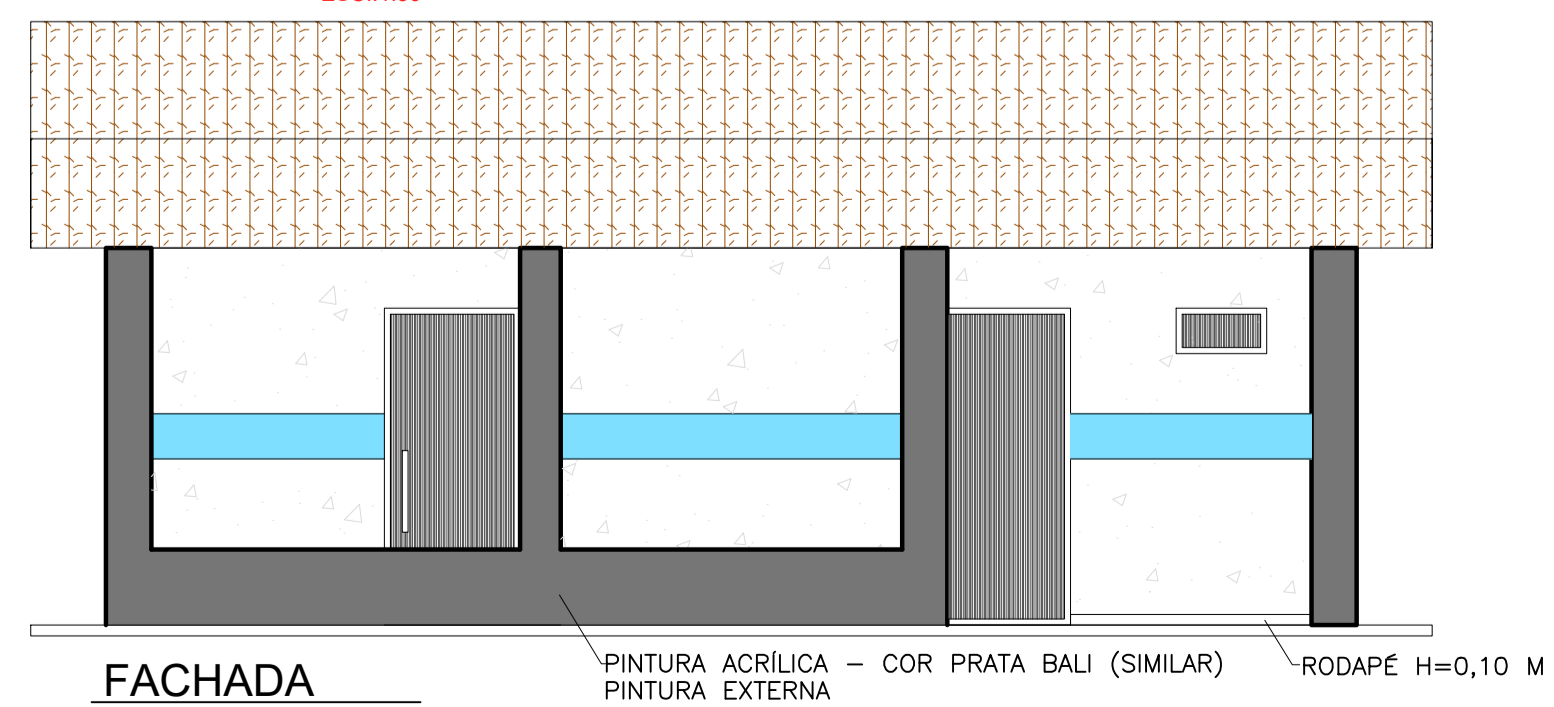

FACHADA
ESC:1:50

Projeto: NOME: EDINEZ MERCIEN MENDES SILVA CREA: 199.771/0-MG		
Proprietário: NOME: PREFEITURA MUNICIPAL DE LAGOA GRANDE-MG CNPJ: 23.097.454/0001-28 ENDEREÇO: RUA MANOEL CALANGO Nº172 TEL.: 3816-2927		
RECUO FRONTAL AFASTAMENTOS LATERAIS E DE FUNDO Nº DE UNIDADES Nº DE VAGAS GARAGENS/ ESTACIONAMENTO ZONEAMENTO COEFICIENTE DE APROVEITAMENTO TAXA DE OCUPAÇÃO ALTURA DA EDIFICAÇÃO	DECLARAÇÕES: O(S) PROPRIETÁRIO(S) E O(S) RT(S) DECLARAM ESTAR CIENTES QUE: A APROVAÇÃO DESTES PROJETOS NÃO SIGNIFICA O RECONHECIMENTO DA PREFEITURA DO DIREITO DE PROPRIEDADE DO TERRENO; O HABITE-SE SÓ SERÁ FORNECIDO PARA: 1º PROJETOS EXECUTADOS SEM MODIFICAÇÕES; 2º REDE DE ÁGUAS PLUVIAIS LIGADA A REDE DE ESGOTO E VICE-VERSA; 3º PLANTIO DE 01 ARBÓRE PARA CADA 1,00 M DE PASSOÍ PAVIMENTADO; DEVERÁ SER MANTIDA PARA FISCALIZAÇÃO NA OBRA UMA VIA DESTE DOCUMENTO E O RESPECTIVO ALVARÁ DE LICENÇA.	
PAREDE DA PREFEITURA CREA	OBS: PREFEITURA	
CONSTRUÇÃO DE BASE AT. RURAL		DESTINAÇÃO PÚBLICO
CONTEÚDO PLANTA BAIXA, CORTES E FACHDA	ESCALA INDICADA	Nº DE PAV. DATA 01 10/2023
LOGRADOURO ARRAIAL DO FRIO - ZONA RURAL LAGOA GRANDE-MG		INSCRIÇÃO CADASTRAL
ÁREA A CONSTRUIR ÁREA DO TERRENO	ÁREA INCLUSA ÁREA A INCLUIR ÁREA ACRESCIMO ÁREA A DESCONTAR	ÁREA TOTAL 52,29 M²
PRANCHA 01/01		FOLHA A1