




F1 FACHADA FRONTAL  
Escala: 1:100

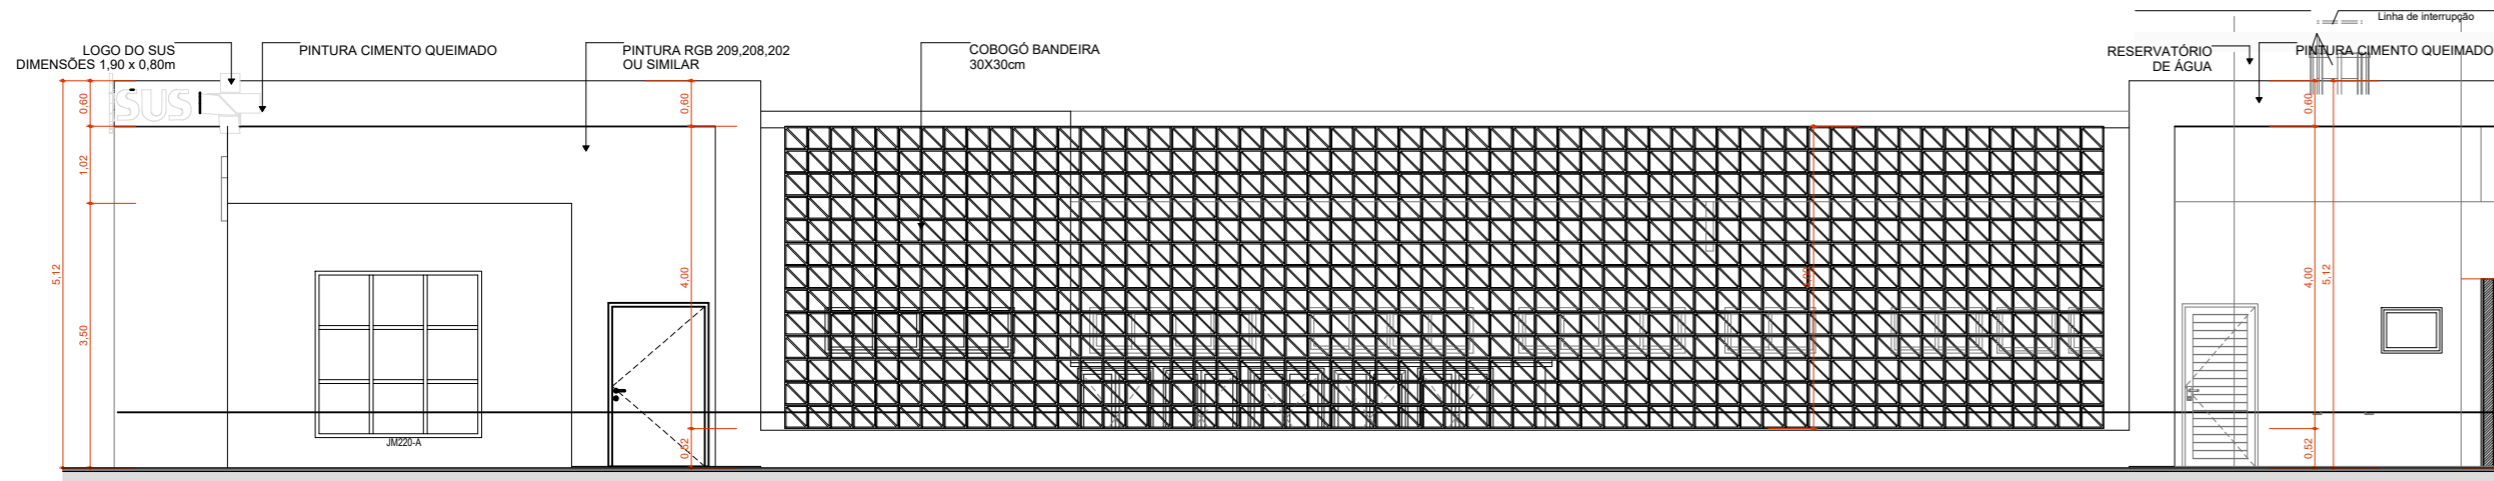


F2 FACHADA DIREITA  
Escala: 1:100

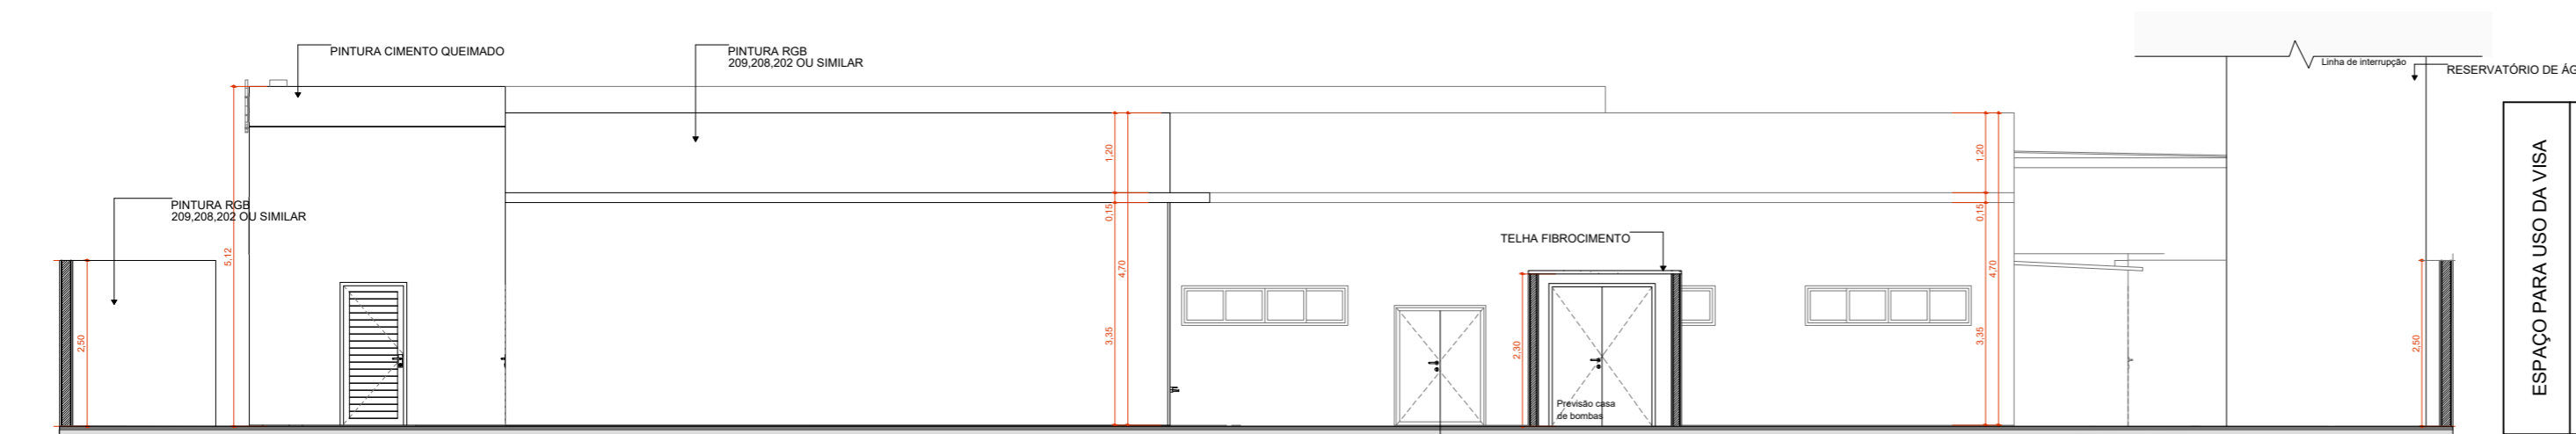

F3 FACHADA FUNDO  
Escala: 1:100

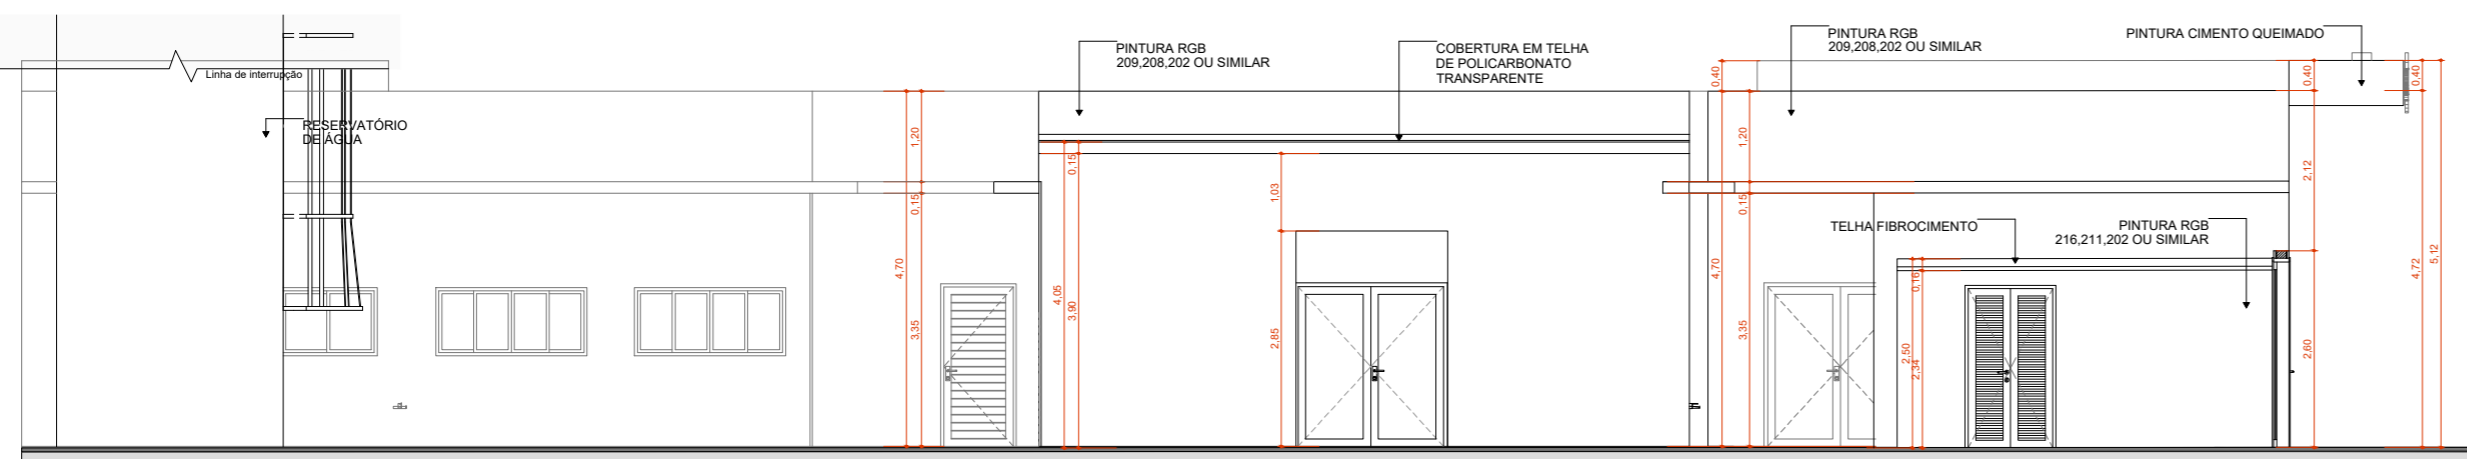

F4 FACHADA ESQUERDA  
Escala: 1:100

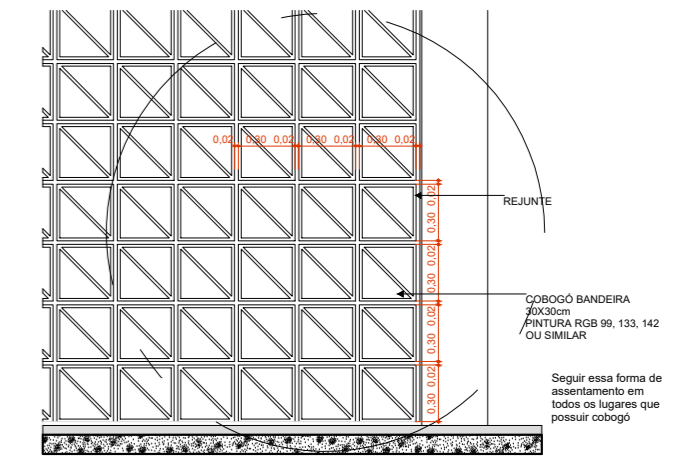

Detalhamento do assentamento do Cobogó  
Escala: 1:20

ESPAÇO PARA USO DA VISA	<b>IDENTIFICAÇÃO DO ESTABELECIMENTO</b>	
	RAZÃO SOCIAL: UBS BAIRRO VEREDAS DO MUNICÍPIO DE LAGOA GRANDE-MG	NOME FANTASIA: UBS BAIRRO VEREDAS
	UNIDADES/SETORES:	CNPJ/CPF: 19.406.553/0001-77
	ÁREAS: A CONSTRUIR: 493,25 m <sup>2</sup> A ADEQUAR/REFORMAR: m <sup>2</sup>	ÁREA TOTAL: 493,25 M <sup>2</sup>
	LOGRADOURO: AVENIDA SANTOS DUMONT, SN	COMPLEMENTO:    NUMERO: SN
	BAIRRO/DISTRITO: VEREDAS	MUNICÍPIO/ESTADO: LAGOA GRANDE - MG    CEP: 38.755-000
	RESPONSÁVEL LEGAL PELO ESTABELECIMENTO: ÉLIDA GONÇALVES BARBOSA	ASSINATURA:
	CPF: 101.980.346-01	
	<b>RESPONSÁVEL TÉCNICO PELO PROJETO ARQUITETÔNICO</b>	
	NOME: EDIENEZ MÉRCIEN MENDES SILVA	
CAU/CREA: 199771/D-MG		
ASSINATURA:		
CONTEÚDO DA FOLHA:		
FACHADAS - UNIDADE BÁSICA DE SAÚDE TIPO II - BAIRRO VEREDAS		
	DATA: 13/01/2025	
	FOLHA Nº: 01/01	