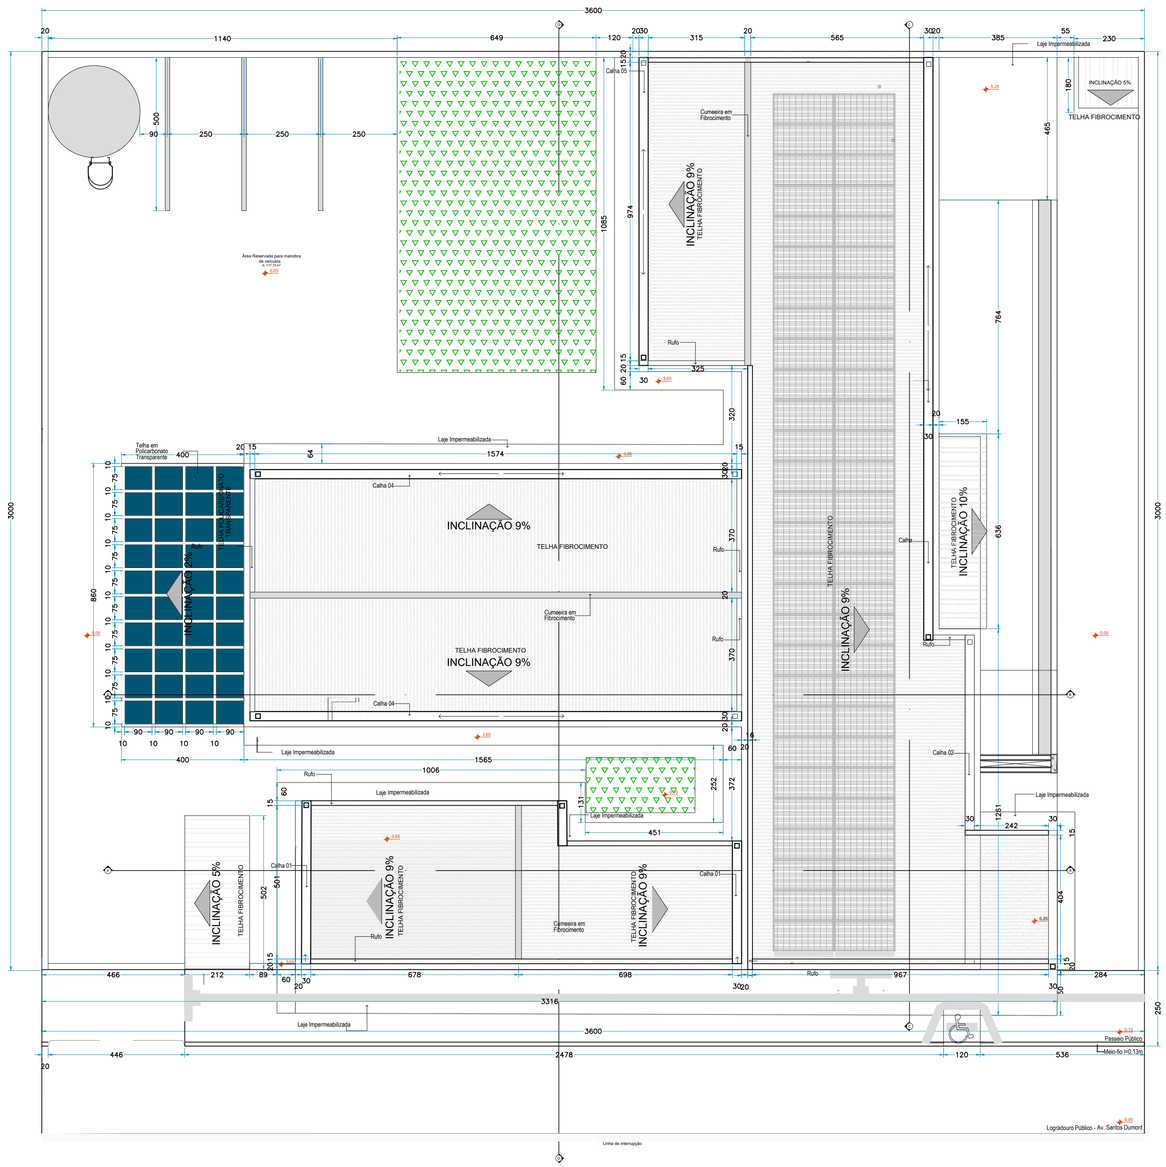

IMPLANTAÇÃO E COBERTURA

Escala 1:100

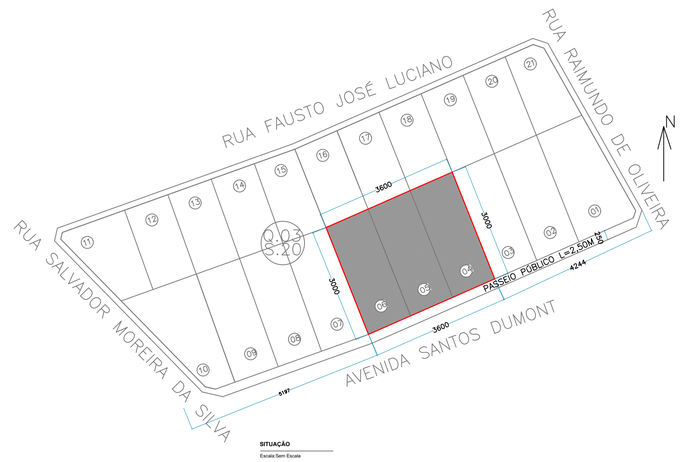

SITUAÇÃO

Escala Sem Escala

ESPAÇO PARA USO DA VISA

IDENTIFICAÇÃO DO ESTABELECIMENTO

RAZÃO SOCIAL: UBS BAIRRO VEREDAS DO MUNICÍPIO DE LAGOA GRANDE-MG	NOME FANTASIA: UBS BAIRRO VEREDAS
UNIDADES/SETORES:	CNPJ/CPF:19.406.553/0001-77
ÁREAS: A CONSTRUIR: 493,25 m² A ADEQUAR/REFORMAR: m²	ÁREA TOTAL: 493,25 M²
LOGRADOURO: AVENIDA SANTOS DUMONT, SN	COMPLEMENTO: / NÚMERO:SN
BAIRRO/DISTRITO: VEREDAS / MUNICÍPIO/ESTADO: LAGOA GRANDE - MG	CEP:38.755-000
RESPONSÁVEL LEGAL PELO ESTABELECIMENTO:ÉLIDA GONÇALVES BARBOSA	ASSINATURA: gov.br Documento assinado digitalmente ELIDA GONCALVES BARBOSA Data: 14/01/2025 08:40:37-0300 Verifique em https://validar.iti.gov.br
CPF: 101.980.346-01	

RESPONSÁVEL TÉCNICO PELO PROJETO ARQUITETÔNICO

NOME: EDIENEZ MÉRCIEN MENDES SILVA

CAU/CREA: 199771/D-MG

ASSINATURA:

EDIENEZ MERCIEN MENDES SILVA:06893881606 Assinado de forma digital por EDIENEZ MERCIEN MENDES SILVA:06893881606 Dados: 2025.01.13 15:31:27 -03'00'

CONTEÚDO DA FOLHA: COBERTURA/ IMPLANTAÇÃO UNIDADE BÁSICA DE SAÚDE TIPO II - BAIRRO VEREDAS	DATA: 13/01/2025
	FOLHA Nº:01/01