
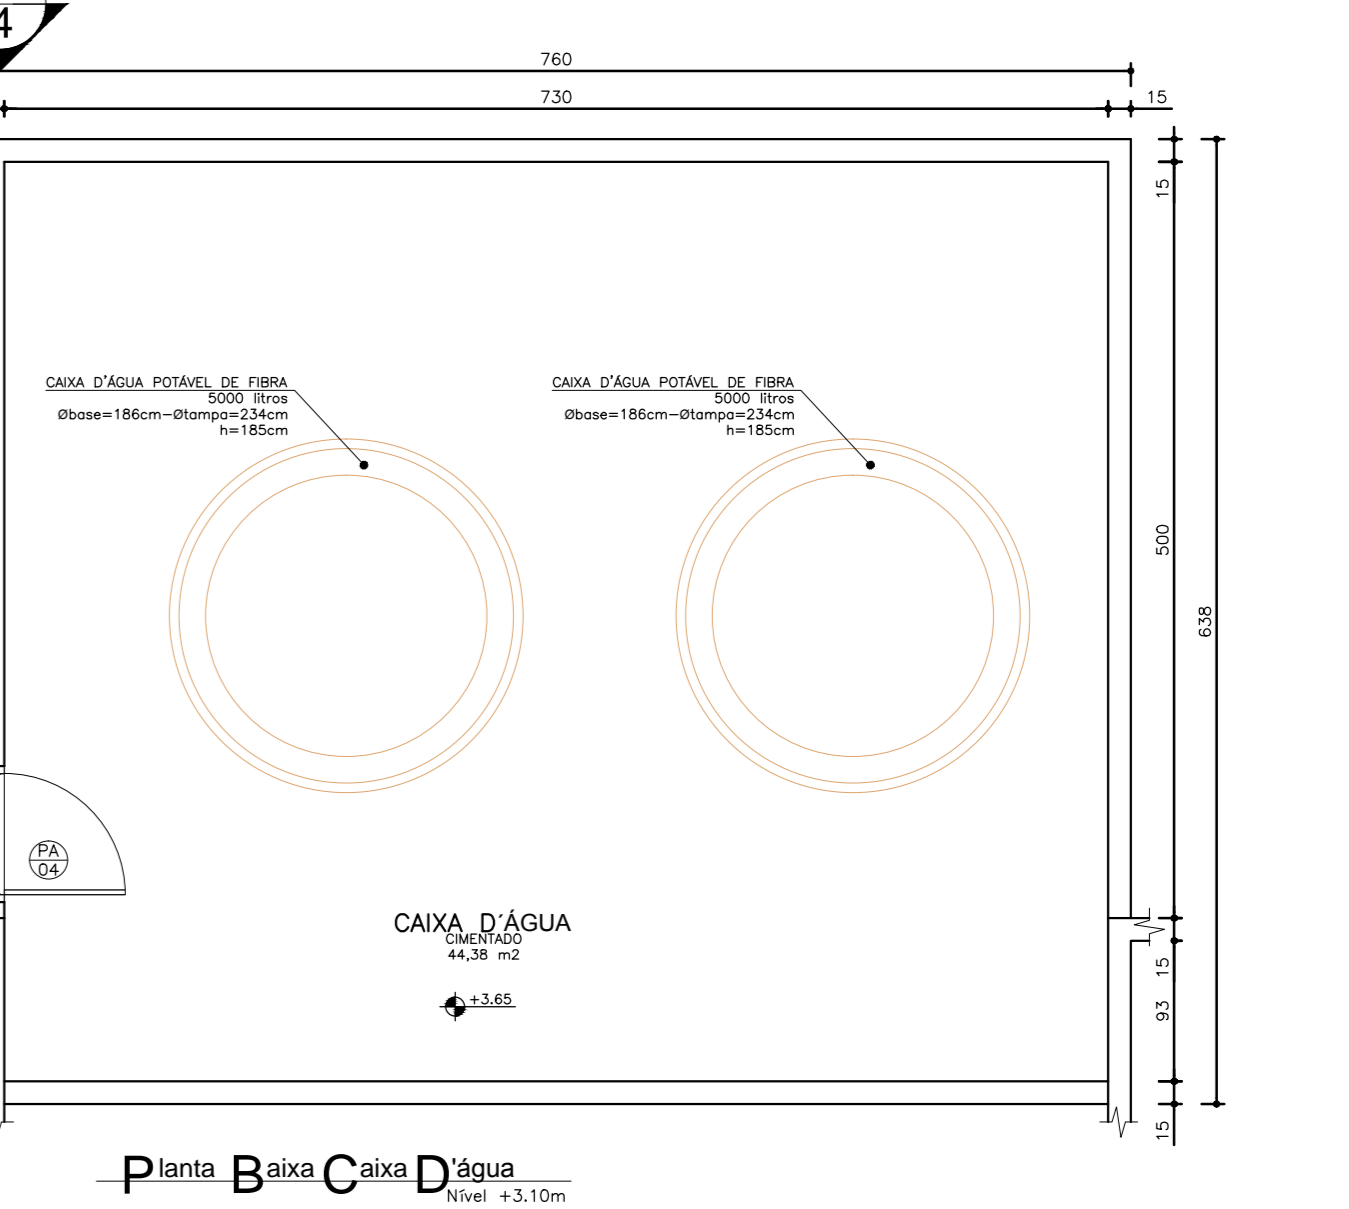


Esc. 1:50

 - O muro receberá pintura texturizada cor clara, marca Sudest ou similar, cor BEV CASADO AZUL.
 - A marquise receberá pintura eletroelástica cor cinza.

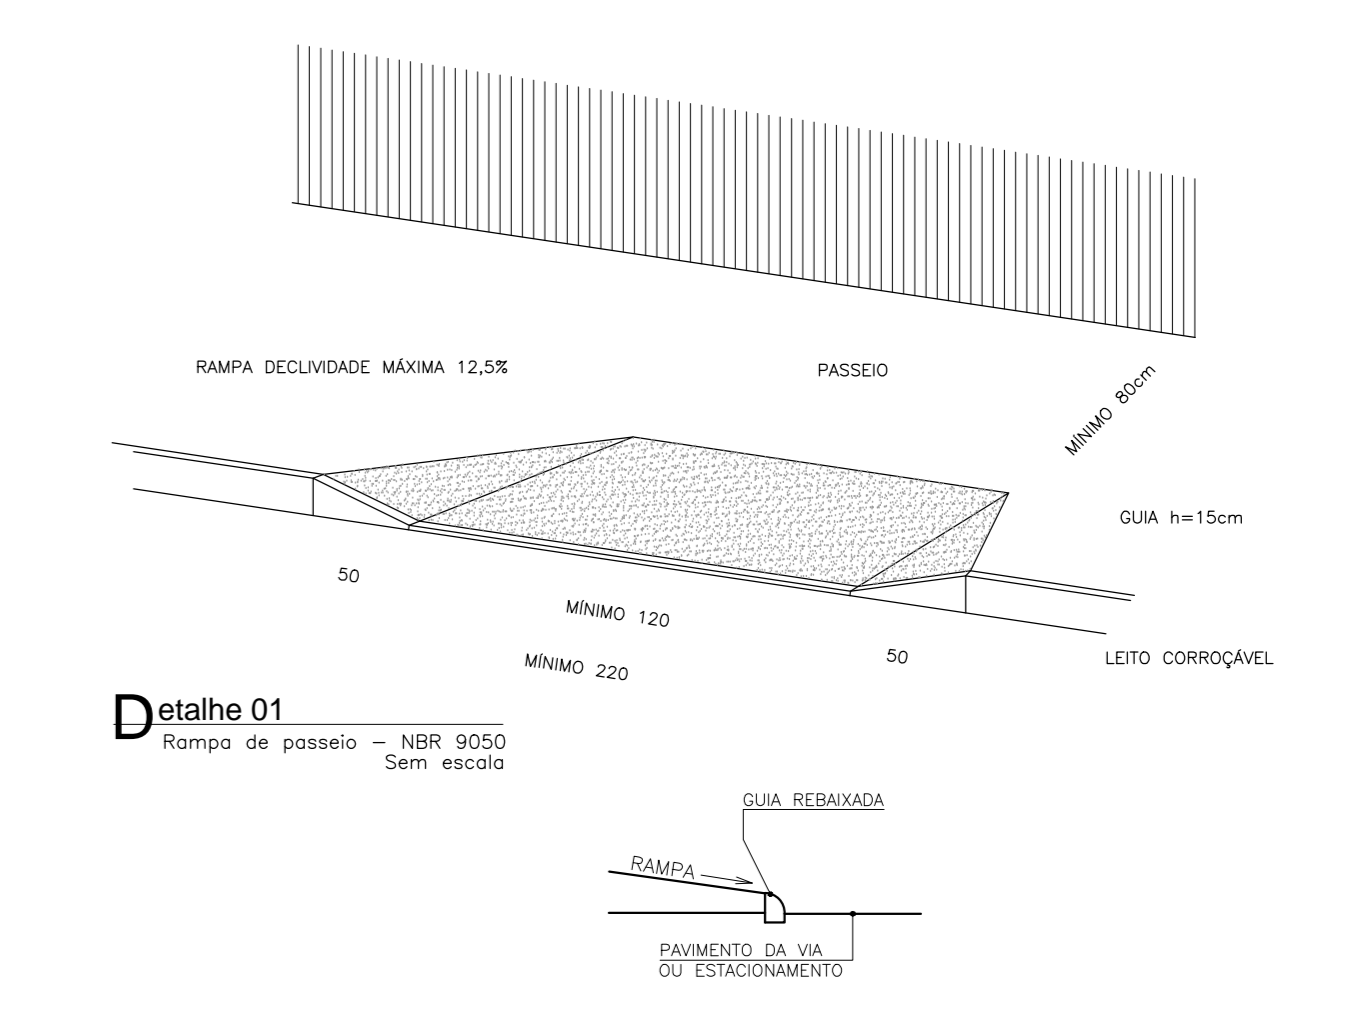

 Confira medidas no local.
 Sudest
 arquiteturaplanejamento

Projeto PROJETO BÁSICO DE ARQUITETURA PLANTA COBERTURA/IMPLANTAÇÃO
 Unidade UNIDADE BÁSICA DE SAÚDE-PORTE II
 Proprietário: Ministério da Saúde
 Situação: sem escada
 Registro: 01-04
 mep arquitetura e planejamento
 Autor do projeto: CARLOS EDUARDO PEREIRA MARCHESI
 CAU PR 432.642-9
 MEF ARQUITETURA E PLANEJAMENTO LTDA
 CATEGORIA: PRINCIPAL 361,51 m²
 MENSURADO: 53,39 m²
 TOTAL A CONSTRUIR: 414,90 m²
 CAIXA D'ÁGUA: 44,38 m²
 Profissional ASSOCIADOS
 Escala: 1:50
 Data: 2011
 Projeto: 01-04
 RPT: 1432572